


附件2：

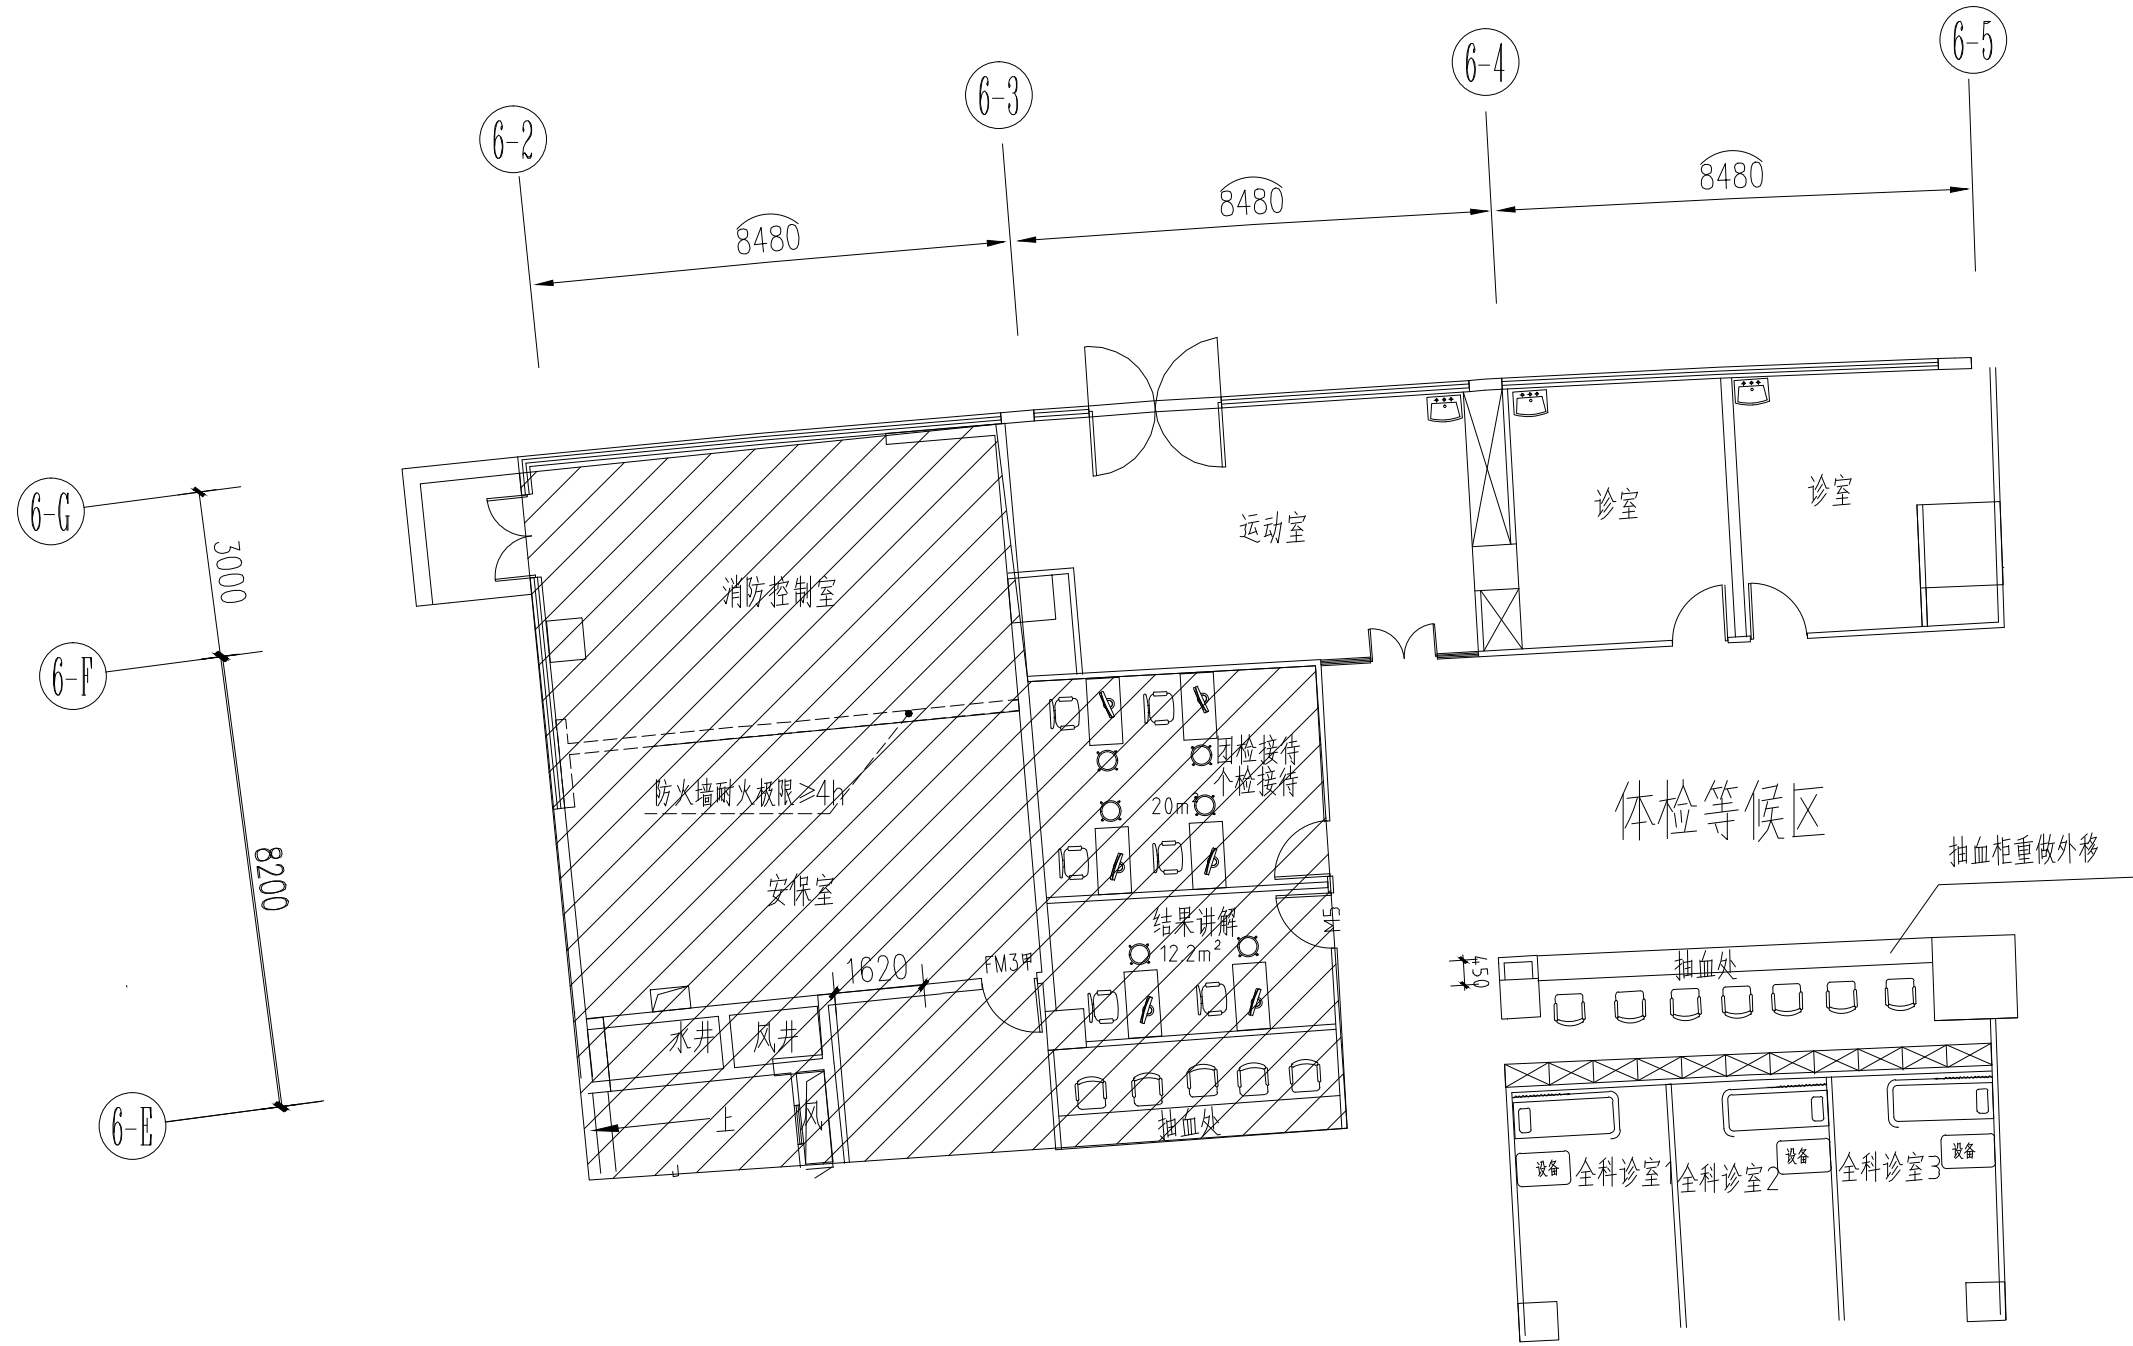

全科楼首层体检区装修平面图 1:150